


Projektowane obiekty:

- B01** Budynek główny - maszynownia
- B02** Budynek główny - rozdzielnie i pomieszczenia elektryczne
- B03** Waga samochodowa
- B04** Budynek główny - kotłownia
- B05** Układ oczyszczania spalin
- B06** Komin
- B07** Układ odzysku ciepła ze spalin
- B08** Skład żuźla
- B09** Zbiornik popiołu ze stanowiskiem rozładkowym
- B10** Zbiornik oleju rozpalkowego ze stanowiskiem rozładkowym
- B11** Waga kolejowa
- B12** Plac składowy zrębki leśnej
- B13** Plac składowy zrębki "agro"
- B14** Plac manewrowy
- B15** Skład zmianowy zrębki leśnej - ruchoma podłoga
- B16** Skład zmianowy zrębki "agro" - ruchoma podłoga
- B17** węzeł separacji złomu i przesiewania nadziarna
- B18** Węzeł przesypany
- B19** Miejsce ważenia biomasy "agro"
- B20** Zbiorczy przenośnik biomasy leśnej i "agro"
- B21** Zbiorcza waga biomasy
- B22** Skład odpadu nadgabarytowego i odseparowanego złomu
- B23** Myjnia kół i podwozi samochodowych

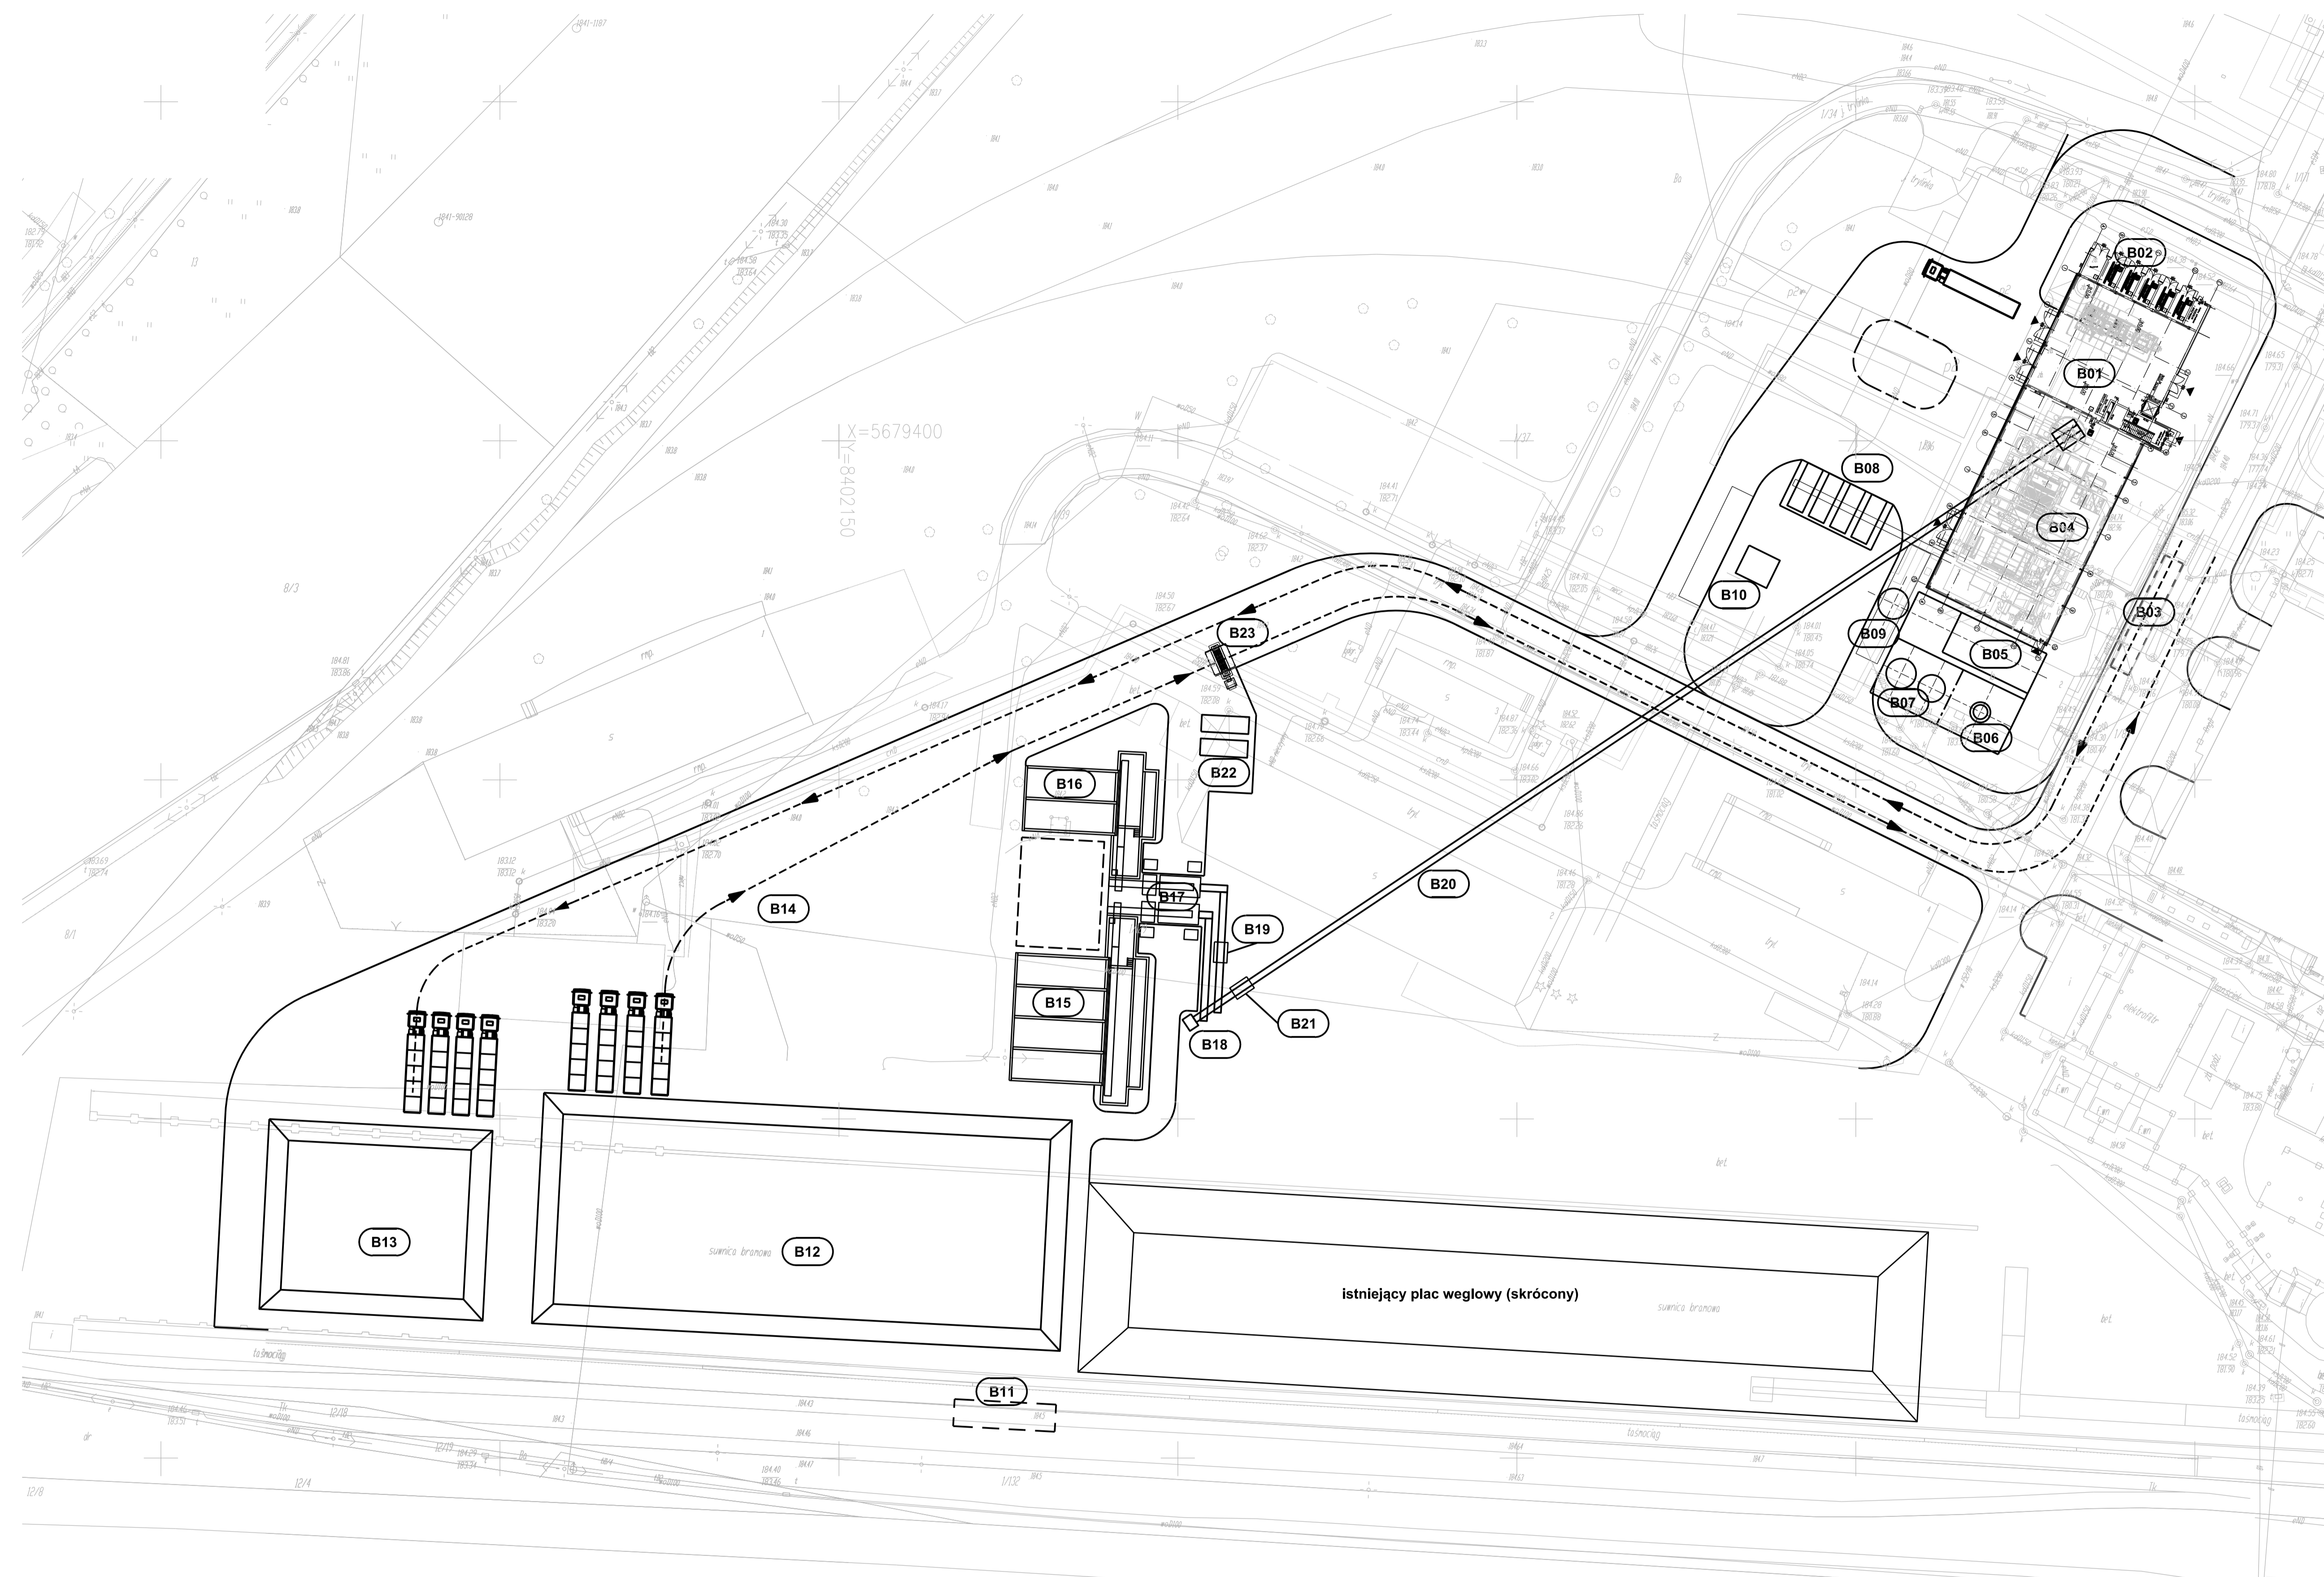

Data opracowania: grudzień 2019		Inwestor: MEGATEM EC-Lublin Sp. z o.o.	
Tytuł: Budowa bloku energetycznego zasilanego biomasą w MEGATEM EC-LUBLIN Sp. z o.o.		Podziałka: 1:500	
Plan zagospodarowania terenu - szkic		Nr rys.: -	